


Räumlichkeiten

Raumplan und Kapazitäten

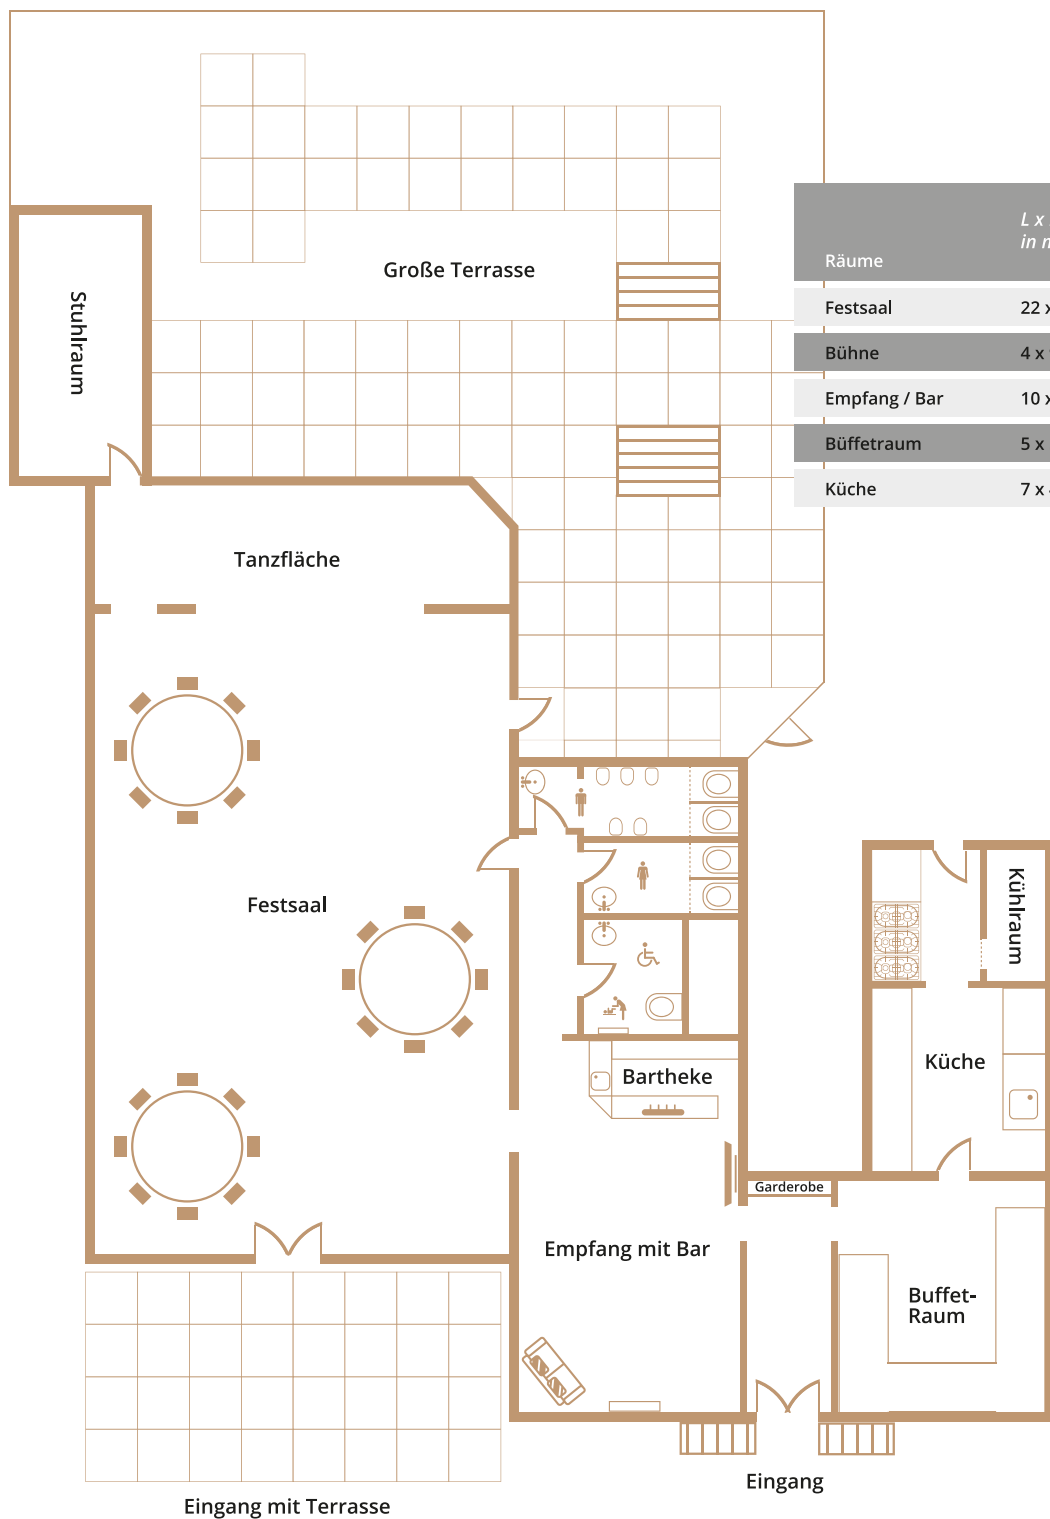

Räume	L x B x H in m	Fläche in qm	Tageslicht
Festsaal	22 x 9 x 5	198	ja
Bühne	4 x 9 x 3	36	ja
Empfang / Bar	10 x 5 x 2,5	50	ja
Büffetraum	5 x 5,2 x 2,5	26	ja
Küche	7 x 4 x 2,5	28	ja